

ΕΦΗΜΕΡΙΣ ΤΗΣ ΚΥΒΕΡΝΗΣΕΩΣ
ΤΗΣ ΕΛΛΗΝΙΚΗΣ ΔΗΜΟΚΡΑΤΙΑΣ

ΕΝ ΑΘΗΝΑΙΣ ΤΗ 25 ΑΥΓΟΥΣΤΟΥ 1980 | ΤΕΥΧΟΣ ΤΕΤΑΡΤΟΝ | ΑΡΙΘΜΟΣ ΦΥΛΛΟΥ 460

ΠΕΡΙΕΧΟΜΕΝΑ

ΑΠΑΛΛΟΤΡΙΩΣΕΙΣ
ΑΠΟΦΑΣΕΙΣ

ΑΠΑΛΛΟΤΡΙΩΣΕΙΣ
ΑΠΟΦΑΣΕΙΣ

Ἀριθ. Ε.8864/3204 (1)

Περὶ ἀναγκαστικῆς ἀπαλλοτριώσεως ἐκτάσεως στὴν περιοχὴ Καζακλὶ—Παστίδος νήσου Ρόδου, γιὰ κάλυψη στρατιωτικῶν ἀναγκῶν.

ΟΙ ΥΠΟΥΡΓΟΙ
ΕΘΝΙΚΗΣ ΑΜΥΝΗΣ ΚΑΙ ΟΙΚΟΝΟΜΙΚΩΝ

Ἔχοντας ὑπόψη:

1. Τὶς διατάξεις τοῦ Ν. Δ/τος 797/71 «περὶ ἀναγκαστικῶν ἀπαλλοτριώσεων» σὲ συνδυασμὸ μὲ τὶς διατάξεις τοῦ Β. Δ/τος 139/71 «περὶ τῆς ἁρμοδιότητος τῶν νομαρχῶν πρὸς κήρυξιν ἀναγκαστικῶν τινων ἀπαλλοτριώσεων».
2. Τὶς διατάξεις τοῦ Νόμου ΓΣΙΣΤ/1907 καὶ τὶς διατάξεις τοῦ Νόμου 4442/1929 «περὶ κυρώσεως τοῦ ἀπὸ 21 Σεπτεμβρίου 1926 Ν. Δ/τος «περὶ Στρατιωτικῶν καὶ Ναυτικῶν Εἰσφορῶν καὶ Ναυλώσεων», ὅπως ἔχουν τροποποιηθεῖ.
3. Τὶς γνωματεύσεις τοῦ Γεν. Ἐπιτελείου Στρατοῦ — 4ο Ἐπιτελικὸ Γραφεῖο/4β ἀριθ. α) 910.351/44/419507/900/16.8.78 καὶ β) Φ. 910.351/12/219875/Σ. 3140/3.5.80.
4. Τὴν Φ.010/322206/16.5.80 κοινὴν ἀπόφασιν τοῦ Πρωθυπουργοῦ καὶ τοῦ Ὑπουργοῦ Ἐθν. Ἀμύνης «περὶ ἀναθέσεως ἁρμοδιοτήτων εἰς τοὺς Ὑφυπουργούς».
5. Τὴν Δ. 2652/66/20.5.80 κοινὴν ἀπόφασιν τοῦ Πρωθυπουργοῦ καὶ τοῦ Ὑπουργοῦ Οἰκονομικῶν «περὶ ἀναθέσεως ἁρμοδιοτήτων εἰς τοὺς Ὑφυπουργούς», ἀποφασίζουμε:

Κηρύσσουμε τὴν ἀναγκαστικὴ ἀπαλλοτρίωση, λόγω δημόσιας ὠφέλειας καὶ εἰδικότερα γιὰ τὴν κάλυψη στρατιωτικῶν ἀναγκῶν, ἐκτάσεως συνολικοῦ ἐμβαδοῦ 36.463 μ², ποὺ βρίσκεται στὴν περιοχὴ Καζακλὶ τῆς Κοινότητας Παστίδος τῆς νήσου Ρόδου καὶ φαίνεται στὸ ἀπὸ 15.5.78 καὶ ὑπὸ κλίμακα 1:500 κτηματολογικὸ διάγραμμα καὶ στὸν ἀντίστοιχο κτηματολογικὸ πίνακα τῆς Γεωγραφικῆς Ὑπηρεσίας Στρατοῦ, νομίμως θεωρημένα, μὲ ἀριθμοὺς ἰδιοκτησίας 7, 9, 3, 5, 4, 6, 1.
Στὴν ἔκταση ποὺ ἀπαλλοτριώνεται προβάλλουν δικαιώματα κυριότητας οἱ: 1) Κληρονόμοι Νικολάου Γεωργαλίδη, 2) Ἀντώνιος Γεωργαλίδης κλπ.
Ἡ ἀπαλλοτρίωση κηρύσσεται ὑπὲρ τοῦ Δημοσίου καὶ μὲ δαπάνη τοῦ Ταμείου Ἐθνικῆς Ἀμύνης.

Ἡ ἀπόφαση αὐτὴ νὰ δημοσιευθεῖ στὴν Ἐφημερίδα τῆς Κυβερνήσεως.

Ἀθῆναι, 8 Αὐγούστου 1980

ΟΙ ΥΦΥΠΟΥΡΓΟΙ

ΕΘΝΙΚΗΣ ΑΜΥΝΗΣ
ΑΛΕΞ. ΑΒΡΑΜΙΔΗΣ

ΟΙΚΟΝΟΜΙΚΩΝ
ΠΑΝΑΓΙΩΤΗΣ ΜΠΟΚΟΒΟΣ

'Αριθ. Υ.1183/3186 (2)

Περὶ μερικῆς ἀνακλήσεως τῆς ἀναγκαστικῆς ἀπαλλοτριώσεως πού κηρύχθηκε δυνάμει τῆς ἀριθ. 108597/1947 (ΦΕΚ 81/1947 τ. Β') ἀποφάσεως τοῦ Ὑπουργοῦ Ἀνοικοδομήσεως.

ΟΙ ΥΠΟΥΡΓΟΙ
ΟΙΚΟΝΟΜΙΚΩΝ ΚΑΙ ΚΟΙΝΩΝΙΚΩΝ ΥΠΗΡΕΣΙΩΝ

Ἔχοντας ὑπόψη:

1. Τίς διατάξεις τοῦ κωδικοποιημένου Α.Ν. 1731/1939 «περὶ ἀναγκαστικῶν ἀπαλλοτριώσεων».

2. Τὴν ἀπόφαση τοῦ Ὑπουργοῦ Ἀνοικοδομήσεως ἀριθ. 108597/1947 (ΦΕΚ 81/1947 τ. Β') «περὶ ἀπαλλοτριώσεως μέρους σχεδίου τοῦ οἰκισμοῦ Ἀετοῦ (Νέα θέσις παρὰ τὸ Δώριον)».

3. Τὴν ἀριθ. Μ.1638/1531/Α.Ν. 56/21.4.80 ἀπόφαση τοῦ Ὑπουργοῦ Οἰκονομικῶν «περὶ καθορισμοῦ ἐπιστρεπτέας ἀποζημιώσεως».

4. Τὸ ἀριθ. 4972/28.5.80 τριπλότυπο εἰσπράξεως τοῦ Ταμείου Κυπαρισσίας ἀπὸ τὸ ὁποῖο προκύπτει ὅτι ἐπιστράφηκε στὸ Δημόσιο ἡ ἀποζημίωση πού καθορίστηκε μὲ τὴν ἀριθ. Μ.1638/1531/Α.Ν. 56/21.4.1980 ἀπόφαση τοῦ Ὑπουργοῦ Οἰκονομικῶν.

5. Τὴν 1029/16.5.80 ἀπόφασιν τοῦ Πρωθυπουργοῦ καὶ τοῦ Ὑπουργοῦ Κοινων. Ὑπηρεσιῶν «περὶ ἀναθέσεως ἁρμοδιοτήτων εἰς τοὺς Ὑφυπουργούς».

6. Τὴν Δ. 2652/66/20.5.1980 κοινὴν ἀπόφασιν τοῦ Πρωθυπουργοῦ καὶ τοῦ Ὑπουργοῦ Οἰκονομικῶν «περὶ ἀναθέσεως ἁρμοδιοτήτων εἰς τοὺς Ὑφυπουργούς», ἀποφασίζουμε:

Ἀνακαλοῦμε τὴν ἀναγκαστικὴ ἀπαλλοτρίωση πού κηρύχθηκε δυνάμει τῆς 108597/1947 (ΦΕΚ 81/1947 τ. Β'), ἀποφάσεως τοῦ Ὑπουργοῦ Ἀνοικοδομήσεως, γιὰ τὴ στεγαστικὴ ἀποκατάσταση πυροπαθῶν οἰκισμοῦ Ἀετοῦ Μεσσηνίας, ὡς πρὸς ἔκταση ἐμβαδοῦ 840 Μ2, πού ἀποτελεῖ τμῆμα τῆς ἀριθ. ἰδιοκτησίας 169 καὶ φαίνεται στὸ ἀπὸ 15.3.1978 κτηματολογικὸ διάγραμμα τοῦ τοπογράφου μηχανικοῦ Γεωργίου Ζέρβα καὶ στὸν ἀπὸ 15.4.78 ἀντίστοιχο κτηματολογικὸ πίνακα, νομίμως θεωρημένα, γιατὶ δὲν εἶναι ἀπαραίτητη γιὰ τὸ σκοπὸ πού ἀπαλλοτριώθηκε.

Ἡ ἀπόφαση αὐτὴ νὰ δημοσιευθεῖ στὴν Ἐφημερίδα τῆς Κυβερνήσεως.

Ἀθῆναι, 8 Αὐγούστου 1980

ΟΙ ΥΦΥΠΟΥΡΓΟΙ

ΟΙΚΟΝΟΜΙΚΩΝ — ΚΟΙΝΩΝΙΚΩΝ ΥΠΗΡΕΣΙΩΝ

ΠΑΝΑΓΙΩΤΗΣ ΜΠΟΚΟΒΟΣ — ΑΘΑΝΑΣΙΟΣ ΤΣΟΥΚΑΝΤΑΣ

'Αριθ. Δ.4407/3330 (3)

Περὶ ἀναγκαστικῆς ἀπαλλοτριώσεως ἐκτάσεως πού βρίσκεται στὴν περιοχὴ Μεταμορφώσεως τοῦ Νομοῦ Ἀττικῆς, γιὰ τὴν ἐγκατάσταση ἀποχετευτικοῦ κέντρου ὑποδοχῆς καὶ πλήρους καθαρισμοῦ ἀστικῶν λυμάτων τῆς περιοχῆς Μείζονος Πρωτευούσης.

ΟΙ ΥΠΟΥΡΓΟΙ
ΟΙΚΟΝΟΜΙΚΩΝ ΚΑΙ ΔΗΜΟΣΙΩΝ ΕΡΓΩΝ

Ἔχοντας ὑπόψη:

1. Τὶς διατάξεις τοῦ Ν.Δ. 797/71 «περὶ ἀναγκαστικῶν ἀπαλλοτριώσεων», σὲ συνδυασμὸ μὲ τὶς διατάξεις τοῦ Β.Δ. 139/71 «περὶ τῆς ἁρμοδιότητος τῶν Νομαρχῶν πρὸς κήρυξιν ἀναγκαστικῶν τινων ἀπαλλοτριώσεων».

2. Τὶς διατάξεις τοῦ Α.Ν. 489/1968 «περὶ τροποποιήσεως καὶ συμπληρώσεως τῶν περὶ Ὀργανισμοῦ Ἀποχετεύσεως τῆς περιοχῆς Πρωτευούσης κειμένων διατάξεων».

3. Τὴν κοινὴ ἀπόφαση τοῦ Πρωθυπουργοῦ καὶ τοῦ Ὑπουργοῦ Οἰκονομικῶν ἀριθ. Δ.2652/66/20.5.80 (ΦΕΚ 497/28.5.1980 τ. Β') «περὶ ἀναθέσεως ἁρμοδιοτήτων στοὺς Ὑφυπουργοὺς Οἰκονομικῶν», ἀποφασίζουμε:

Κηρύσσουμε τὴν ἀναγκαστικὴ ἀπαλλοτρίωση, λόγω δημόσιας ὠφέλειας καὶ εἰδικότερα γιὰ τὴν ἐγκατάσταση ἀποχετευτικοῦ κέντρου ὑποδοχῆς καὶ πλήρους καθαρισμοῦ ἀστικῶν λυμάτων τῆς περιοχῆς Μείζονος Πρωτευούσης, ἐκτάσεως συνολικοῦ ἐμβαδοῦ 180.670 μ², πού βρίσκεται στὴν περιοχὴ Μεταμόρφωση Ἀττικῆς καὶ φαίνεται περικλεισμένη μὲ κόκκινη γραμμὴ στὸ ἀπὸ 20.6.1980 καὶ ὑπὸ κλίμακα 1:1000 κτηματολογικὸ διάγραμμα καὶ στὸν ἀντίστοιχο κτηματολογικὸ πίνακα τοῦ Τοπογρ. Μηχανικοῦ Χ. Λυκίδη, θεωρημένα ἀπὸ τὸν Προϊστάμενο τῆς Δ7 τοῦ Ὑπουργείου Δημοσίων Ἔργων Κ. Δεσύπρη.

Στὴν ἔκταση πού ἀπαλλοτριώνεται προβάλλουν δικαιώματα κυριότητας οἱ: 1) Καρατζᾶς Γεώργιος, 2) Τσεβᾶ Στυλιανὴ κ.λπ.

Ἡ ἀπαλλοτρίωση κηρύσσεται ὑπὲρ τοῦ Ὀργανισμοῦ Ἀποχετεύσεως Πρωτευούσης (Ο.Α.Π.) καὶ μὲ δαπάνη του.

Ἡ ἀπόφαση αὐτὴ νὰ δημοσιευθεῖ στὴν Ἐφημερίδα τῆς Κυβερνήσεως.

Ἀθῆναι, 13 Αὐγούστου 1980

ΟΙ ΥΠΟΥΡΓΟΙ

ΥΦΥΠΟΥΡΓΟΣ ΟΙΚΟΝΟΜΙΚΩΝ — ΔΗΜΟΣΙΩΝ ΕΡΓΩΝ

ΠΑΝΑΓΙΩΤΗΣ ΜΠΟΚΟΒΟΣ — ΤΖΑΝΝΗΣ ΤΖΑΝΝΕΤΑΚΗΣ

'Αριθ. 1765 (4)

Περὶ κηρύξεως ὡς ἀναδασωτέας δημόσιας δασικῆς ἐκτάσεως στὴ θέση Μπόριζα τῆς Κοινότητας Γραμματικοῦ, τοῦ Νομοῦ Ἀττικῆς, Διαμ. Ἀνατ. Ἀττικῆς.

Ο ΝΟΜΑΡΧΗΣ ΑΤΤΙΚΗΣ
ΔΙΑΜΕΡΙΣΜΑ ΑΝΑΤΟΛΙΚΗΣ ΑΤΤΙΚΗΣ

Σύμφωνα μέ:

1) Τίς διατάξεις: α) Τοῦ ἄρθρου 117 παρ. 3 τοῦ Συντάγματος τῆς Ἑλλάδος. β) Τῶν ἄρθρων 37—43 τοῦ Νομοῦ 998/1979 «περὶ προστασίας τῶν δασῶν καὶ τῶν δασικῶν ἐν γένει ἐκτάσεων τῆς Χώρας».

2. Τὴν πρόταση πού ὑποβλήθηκε μὲ τὴ 1982/19.5.80 ἀναφορὰ τοῦ ἁρμόδιου Δασαρχείου Καπανδριτίου, σχετικὰ μὲ τὴν κήρυξη ὡς ἀναδασωτέας τῆς κατωτέρω δασικῆς ἐκτάσεως.

3. Τὴν 5/29.4.80 γνωμοδότηση τοῦ Νομαρχιακοῦ Συμβουλίου Δασῶν.

Ἐπειδὴ ἡ ἔκταση χρειάζεται προστασία γιὰ τὴν ἐπαναδημιουργία τῆς δασικῆς βλαστήσεως πού καταστράφηκε ὁλοσχερῶς ἀπὸ ἐκχέρσωση τὸν Ἰανουάριο 1980, ἀποφασίζουμε:

Κηρύσσουμε ὡς ἀναδασωτέα, μὲ σκοπὸ τὴν προστασία γιὰ τὴν ἐπαναδημιουργία τῆς δαστικῆς βλαστήσεως πού ἐκχερσώθηκε, δημόσια δασικὴ ἔκταση 1421 μ². Ἡ ἔκταση αὐτή, πού βρίσκεται στὴ θέση Μπόριζα τῆς περιφέρειας τῆς Κοινότητας Γραμματικοῦ τοῦ Νομοῦ Ἀττικῆς, καλυπτόταν ἀπὸ χαλέπιο πεύκη καὶ θάμνους — σχίνους — πρίνου — κέδρου — ἀγριελιές, καὶ καταστράφηκε ὁλοσχερῶς τὸν Ἰανουάριο 1980. Σχετικὸ τὸ σχεδιάγραμμα μὲ κλίμακα 1:500, τὸ ὁποῖο ἀποτελεῖ ἀναπόσπαστο μέρος τῆς ἀποφάσεως αὐτῆς καὶ στὸ ὁποῖο ἡ ἔκταση φαίνεται μὲ τὰ στοιχεῖα Α, Β, Γ, Δ, Α καὶ μὲ ὅρια:

Ἀνατολικά: Μὲ χέρσο ἀγρὸ καὶ κατάληψη ἰδίου καταλήπτου.

Δυτικά: Μὲ δημόσια δασικὴ ἔκταση

Βόρεια: Μὲ λωρίδα δημόσιας δασικῆς ἐκτάσεως καὶ ἀγροτικὴ ὁδὸ πρὸς Ξέσι.

Νότια: Μὲ παρανόμως ὑπὸ Δημ. Γ. Χρυσίνα καταληφθεῖσα δημ. δασικὴ ἔκταση.

Ἡ ἀπόφαση αὐτὴ νὰ δημοσιευθεῖ στὴν Ἐφημερίδα τῆς Κυβερνήσεως.

Ἁγία Παρασκευὴ 5 Ἰουλίου 1980

Ὁ Νομάρχης
ΝΙΚΗΤΑΣ Γ. ΚΩΒΑΙΟΣ

ΠΡΟΧΕΙΡΟ ΣΧΕΔΙΑΓΡΑΜΜΑ

Καταληφθείσης δημοσίας δασικής εκτάσεως, στη θέση ΜΠΟΡΙΖΑ, περιφέρειας Γραμματικού υπό του Δημητρίου Νικ. Χρυσίνα, κατοίκου Γραμματικού

ΚΛΙΜΑΞ 1:500

Β

Γραμματικό

αγροτική οδός

παραλία Γραμματικού (Σέσι)

οδός

Μη διεκδικούμενη δημ. δασική έκταση

Δημόσια δασική έκταση

Δ — 35 μ. — Γ

34 μ

πεύκα δάση

14 μ χέρσος έκταση

Ε = 1.421 τμ

43 μ

35 μ

Π.Δ.Α. 2/78 Δασαρχ. Πεντέλης κατά Δημ. Χρυσίνα

Β — 42 μ — Α

Π.Δ.Α. 8/78 Δασαρχείου Πεντέλης κατά Δημ. Γ. Χρυσίνα

Π.Δ.Α. 9/78 Δασαρχείου Πεντέλης κατά Δημ. Γ. Χρυσίνα

Π.Δ.Α. 75/78 κατά Δημ. Γ. Χρυσίνα

10 μ χέρσος έκταση

Δ.Α.Ε.

Δ.Α.Ε.

ΠΡΟΣΑΡΤΑΤΑΙ
Εἰς τὴν ἀριθ. 13/8/5-7-80
ἀπόφαση Νομ/κοῦ Διαμερίσματος
Ανατ. Αττικής
Ο ΔΙΕΥΘΥΝΤΗΣ ΔΑΣΩΝ
... ΔΑΣΟΛΟΓΟΣ με βαθμό 2ο

ΕΘΕΩΡΗΘΗ
Και προσαρτάται στο
υπ' αριθ. 1336/23/20-3-1980
Π.Δ. Αποβολής.
Καπανδρίτι 20-3-1980
Ο Δασάρχης Καπαν/τίου



Δασολόγος

ΥΠΟΜΝΗΜΑ

καταληφθείσα δημόσια δασική έκταση:
Ε = ΑΒΓΔΑ = 1421 τμ
Καπαν/τι 7-3-1980
Ο Τεχν. Δασοπονίας

Βασ. Βιαπλαφούρας

'Αριθ. 1767 (5)

Περὶ κηρύξεως ἀναδασωτέας ἰδιωτικῆς δασικῆς ἐκτάσεως στὴ θέση Μπίλα, τῆς Κοινότητας Αὐλῶνος, τοῦ Νομοῦ 'Αττικῆς, Διαμερίσματος 'Ανατολικῆς 'Αττικῆς.

Ο ΝΟΜΑΡΧΗΣ ΑΤΤΙΚΗΣ
ΔΙΑΜΕΡΙΣΜΑ ΑΝΑΤΟΛΙΚΗΣ ΑΤΤΙΚΗΣ

Σύμφωνα μέ:

1. Τὶς διατάξεις:

α) Τοῦ ἄρθρου 117 παρ. 3 τοῦ Συντάγματος τῆς 'Ελλάδος.

β) Τῶν ἄρθρων 37—43 τοῦ Ν. 998/79 «περὶ προστασίας τῶν δασῶν καὶ τῶν δασικῶν ἐν γένει ἐκτάσεων τῆς Χώρας».

2. Τὴν πρόταση ποὺ ὑποβλήθηκε μὲ τὴν 1869/19.5.80 ἀναφορὰ τοῦ ἁρμόδιου Δασαρχείου Καπανδριτίου, σχετικὰ μὲ τὴν κήρυξη ὡς ἀναδασωτέας τῆς κατωτέρω δασικῆς ἐκτάσεως.

3. Τὴν 4/16.4.1980 γνωμοδότηση τοῦ Νομαρχιακοῦ Συμβουλίου Δασῶν.

'Επειδὴ ἡ ἔκταση χρειάζεται προστασία γιὰ τὴν ἐπαναδημιουργία τῆς δασικῆς βλαστήσεως ποὺ καταστράφηκε ὁλοσχερῶς ἀπὸ ἐκχέρσωση τὸ Δεκέμβριο 1979, ἀποφασίζουμε:

Κηρύσσουμε ὡς ἀναδασωτέα, μὲ σκοπὸ τὴν προστασία γιὰ τὴν ἐπαναδημιουργία τῆς δασικῆς βλαστήσεως ποὺ ἐκχερσώθηκε ἰδιωτικὴ δασικὴ ἔκταση 3.250 τ.μ.

'Η ἔκταση αὐτή, ποὺ βρίσκεται στὴ θέση Μπίλα τῆς περιφέρειας τῆς Κοινότητας Αὐλῶνος, Νομοῦ 'Αττικῆς, καλυπτόταν ἀπὸ πρίνους, σχίνα καὶ ἀφάνες καὶ καταστράφηκε ὁλοσχερῶς τὸ Δεκέμβριο 1979.

Σχετικὸ τὸ σχεδιάγραμμα μὲ κλίμακα 1:1000, τὸ ὁποῖο ἀποτελεῖ ἀναπόσπαστο μέρος τῆς ἀποφάσεως αὐτῆς καὶ στὸ ὁποῖο ἡ ἔκταση φαίνεται μὲ τὰ ἑξῆς ὅρια:

Τμῆμα Α':

'Ανατολικά: Μὲ δάσος
Δυτικά: Μὲ ἀγρὸ Θεοφάνη Βλάχου
Βόρεια: Μὲ δάσος καὶ ἀγρὸ 'Ιωάν. Νάνου
Νότια: Μὲ δάσος

Τμῆμα Β':


'Ανατολικά: Μὲ δάσος
Δυτικά: Μὲ δάσος καὶ πέραν ἐλαιόκτημα
Βόρεια: Μὲ δάσος
Νότια: Μὲ δάσος καὶ ἀγρὸ Σαμπάνη

'Η ἀπόφαση αὐτὴ νὰ δημοσιευθεῖ στὴν 'Εφημερίδα τῆς Κυβερνήσεως.

'Αγία Παρασκευή, 5 'Ιουλίου 1980

'Ο Νομάρχης
ΝΙΚΗΤΑΣ Γ. ΚΩΒΑΙΟΣ

ΠΡΟΧΕΙΡΟ ΔΙΑΓΡΑΜΜΑ

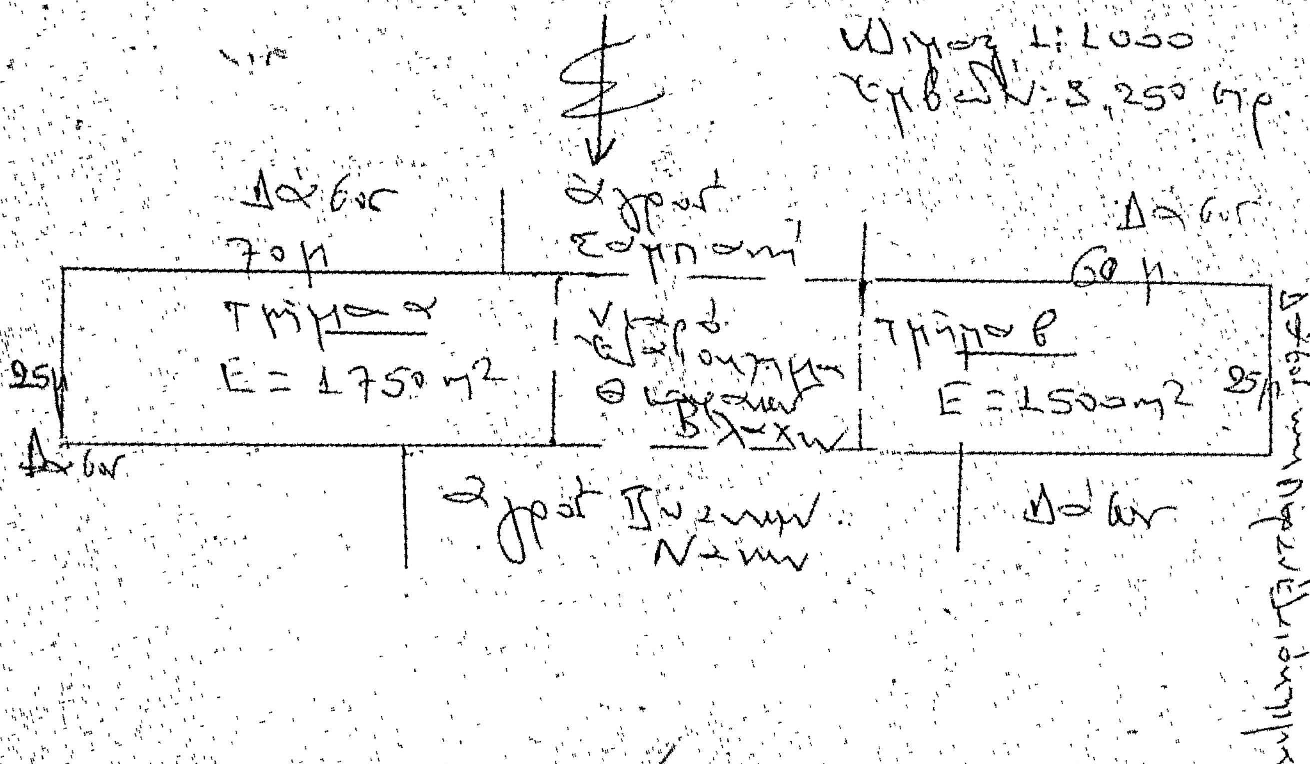



Ο Επιβλέπων

ΠΡΟΣΑΡΤΑΤΑΙ
Εἰς τὴν ἀριθ. ...
ἀπόφαση Νομ/κοῦ Διαμερίσματος
Ἀνατ. Ἀττικῆς
ΜΙΣΙΟΣ
Δασολόγος μὲ βαθμὸ 2ο

'Αριθ. 1761 (6)

Περὶ κηρύξεως ὡς ἀναδασωτέας διακατεχόμενης δασικῆς ἐκτάσεως στὴ θέση Μαδαρὸ τῆς Κοινότητας Συκαμίνου τοῦ Νομοῦ 'Αττικῆς, Διαμέρισμα 'Ανατολικῆς 'Αττικῆς

Ο ΝΟΜΑΡΧΗΣ ΑΤΤΙΚΗΣ
ΔΙΑΜΕΡΙΣΜΑ ΑΝΑΤΟΛΙΚΗΣ ΑΤΤΙΚΗΣ

Σύμφωνα μέ:

1. Τὶς διατάξεις:

α) Τοῦ ἄρθρου 117 παρ. 3 τοῦ Συντάγματος τῆς 'Ελλάδος.

β) Τῶν ἄρθρων 37 — 43 τοῦ Ν. 998/79 «περὶ προστασίας τῶν δασῶν καὶ τῶν δασικῶν ἐν γένει ἐκτάσεων τῆς Χώρας».

2. Τὴν πρόταση ποὺ ὑποβλήθηκε μὲ τὴ 1874/19.5.1980 ἀναφορὰ τοῦ ἁρμόδιου Δασαρχείου Καπανδριτίου, σχετικὰ μὲ τὴν κήρυξη ὡς ἀναδασωτέας τῆς κατωτέρω δασικῆς ἐκτάσεως.

3. Τὴν 4/16.4.80 γνωμοδότηση τοῦ Νομαρχιακοῦ Συμβουλίου Δασῶν.

'Επειδὴ ἡ ἔκταση χρειάζεται προστασία γιὰ τὴν ἐπαναδημιουργία τῆς δασικῆς βλαστήσεως ποὺ καταστράφηκε ὁλοσχερῶς ἀπὸ πυρκαγιὰ στὶς 17.10.79, ἀποφασίζουμε:

Κηρύσσουμε ὡς ἀναδασωτέα, μὲ σκοπὸ τὴν προστασία γιὰ τὴν ἐπαναδημιουργία τῆς δασικῆς βλαστήσεως ποὺ κάηκε, διακατεχόμενη δασικὴ ἔκταση 8,754 στρέμματα.

'Η ἔκταση αὐτή, ποὺ βρίσκεται στὴ θέση Μαδαρὸ τῆς περιφέρειας τῆς Κοινότητας Συκαμίνου, Νομοῦ 'Αττικῆς καλυπτόταν ἀπὸ χαλ. πεύκη ἀείφυλλα πλατύφυλλα καὶ φρύγανα καὶ καταστράφηκε ὁλοσχερῶς στὶς 17.10.79. Σχετικὸ τὸ σχεδιάγραμμα μὲ κλίμακα 1:1000, τὸ ὁποῖο ἀποτελεῖ ἀναπόσπαστο μέρος τῆς ἀποφάσεως αὐτῆς καὶ στὸ ὁποῖο ἡ ἔκταση φαίνεται μὲ τὰ στοιχεῖα ΑΒΓΔΕΖΗΑ καὶ μὲ ὅρια:

'Ανατολικά: Μὲ ἀμπέλια καὶ καμμένες ἀμυγδαλιές.
Δυτικά: Μέ ἀμπέλια
Βόρεια: Μὲ ἀμπέλια καὶ ἀγροὺς
Νότια: Μὲ ἐλαιαγρό.


'Η ἀπόφαση αὐτὴ νὰ δημοσιευθεῖ στὴν 'Εφημερίδα τῆς Κυβερνήσεως.

'Αγία Παρασκευή, 5 'Ιουλίου 1980

'Ο Νομάρχης
Ν. ΚΩΒΑΙΟΣ

ΤΟΠΟΓΡΑΦΙΚΟ ΔΙΑΓΡΑΜΜΑ

ΚΛΙΜΑΞ 1:1000

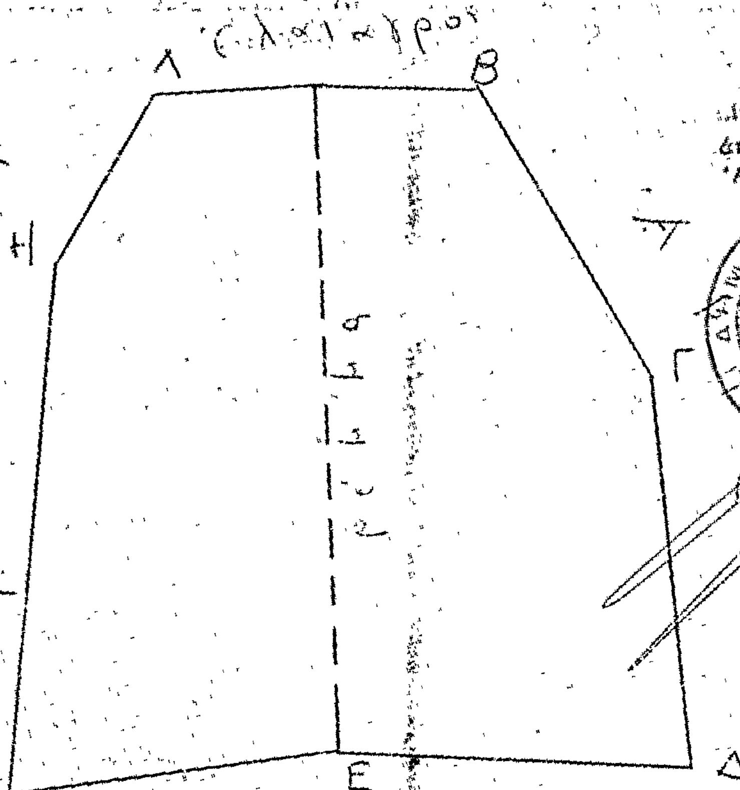




ΥΠΟΜΝΗΜΑ

ΑΒΓΔΕΖΗ

ΕΘΕΩΡΗΘΗ

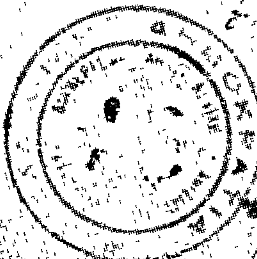

'Αριθ. 1759 (7)

Περὶ κηρύξεως ἀναδασωτέας διακατεχόμενης δασικῆς ἐκτάσεως στὴ θέση Γκούρι Γκλιάτι τῆς Κοινότητας Καλάμου, τοῦ Νομοῦ 'Αττικῆς, Διαμερίσματος 'Ανατ. 'Αττικῆς.

Ο ΝΟΜΑΡΧΗΣ ΑΤΤΙΚΗΣ

ΔΙΑΜΕΡΙΣΜΑ ΑΝΑΤΟΛΙΚΗΣ ΑΤΤΙΚΗΣ

Σύμφωνα μέ:

1. Τὶς διατάξεις: α) Τοῦ ἄρθρου 117 παρ. 3 τοῦ Συντάγματος τῆς Ἑλλάδος. β) Τῶν ἄρθρων 37 — 43 τοῦ Νόμου 998/1979 «περὶ προστασίας τῶν δασῶν καὶ τῶν δασικῶν ἐν γένει ἐκτάσεων τῆς Χώρας».

2. Τὴν πρόταση ποὺ ὑποβλήθηκε μὲ τὴν 1878/19.5.80 ἀναφορὰ τοῦ ἁρμόδιου Δασαρχείου Καπανδριτίου, σχετικὰ μὲ τὴν κήρυξη ὡς ἀναδασωτέας τῆς κατωτέρω δασικῆς ἐκτάσεως.

3. Τὴν 4/16.4.80 γνωμοδότηση τοῦ Νομαρχιακοῦ Συμβουλίου Δασῶν.

'Επειδὴ ἡ ἔκταση χρειάζεται προστασία γιὰ τὴν ἐπαναδημιουργία τῆς δασικῆς βλαστήσεως ποὺ καταστράφηκε ὁλοσχερῶς ἀπὸ πυρκαγιὰ τῆς 7.10.79, ἀποφασίζουμε:

Κηρύσσουμε ὡς ἀναδασωτέα, μὲ σκοπὸ τὴν προστασία γιὰ τὴν ἐπαναδημιουργία τῆς δασικῆς βλαστήσεως, ποὺ κάηκε, διακατεχόμενη δασικὴ ἔκταση (6) στρέμματα.

'Η ἔκταση αὐτή, ποὺ βρίσκεται στὴ θέση Γκούρι Γκλιάτι τῆς περιφέρειας τῆς Κοινότητας Καλάμου, Νομοῦ 'Αττικῆς, καλυπτόταν ἀπὸ πεῦκα, σχίνα καὶ πουρνάρια καὶ καταστράφηκε ὁλοσχερῶς στὶς 7.10.79. Σχετικὸ σχεδιάγραμμα μὲ κλίμακα 1:1000, τὸ ὁποῖο ἀποτελεῖ ἀναπόσπαστο μέρος τῆς ἀποφάσεως αὐτῆς καὶ στὸ ὁποῖο ἡ ἔκταση φαίνεται μὲ τὰ στοιχεῖα Α, Β, Γ, Δ, Α. καὶ μὲ ὅρια:

'Ολόγυρα μὲ δάσος χαλεπίου πεύκης.

'Η ἀπόφαση αὐτὴ νὰ δημοσιευθεῖ στὴν 'Εφημερίδα τῆς Κυβερνήσεως.


'Αγία Παρασκευὴ 5 'Ιουλίου 1980

'Ο Νομάρχης

ΝΙΚΗΤΑΣ Γ. ΚΩΒΑΙΟΣ

ΠΡΟΧΕΙΡΟΝ ΣΧΕΔΙΑΓΡΑΜΜΑ



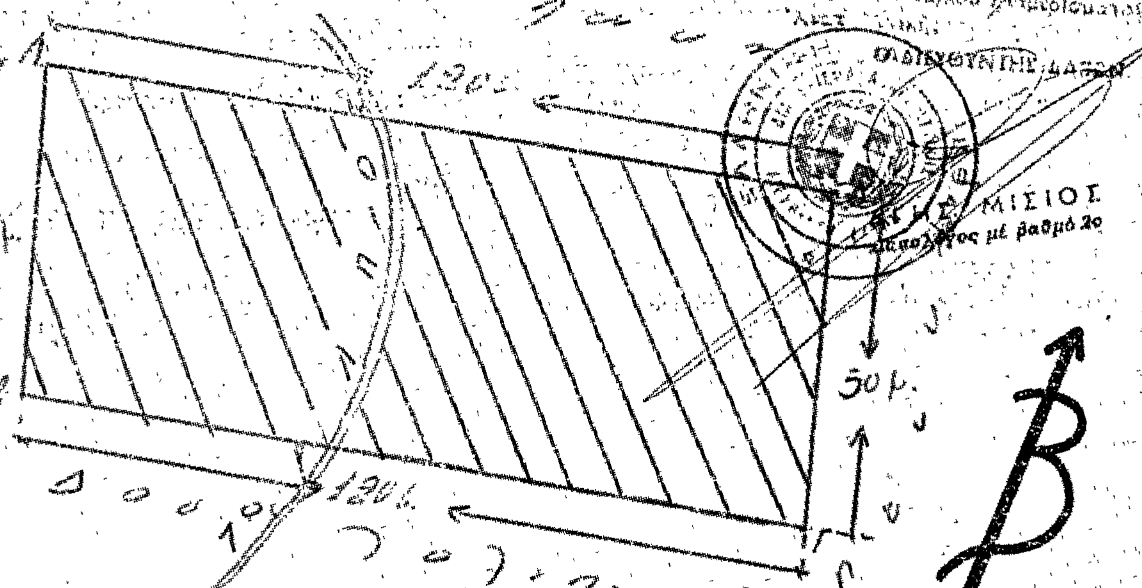

ΕΘΕΩΡΗΘΗ

ΔΗΜΟΤΙΚΟΝ ΣΧΟΛΕΙΟΝ

ΥΠΟΜΝΗΜΑ
Ε = Α-Β-Γ-Δ-Α = 6000 μ²
ΚΛΙΜΑΞ: 1:1.000

Κοινότης 8/6/1979
Ο Συντάξας

ΤΕΧΝΟΛΟΓΟΣ ΔΑΣΟΠΟΝΙΑΣ

'Αριθ. 1762 (8)

Περὶ κηρύξεως ἀναδασωτέας δημόσιας δασικῆς ἐκτάσεως στὴ θέση "Εριζα τῆς Κοινότητας Γραμματικοῦ, τοῦ Νομοῦ 'Αττικῆς, Διαμ. 'Ανατ. 'Αττικῆς.

Ο ΝΟΜΑΡΧΗΣ ΑΤΤΙΚΗΣ
ΔΙΑΜΕΡΙΣΜΑ ΑΝΑΤΟΛΙΚΗΣ ΑΤΤΙΚΗΣ

Σύμφωνα μέ:

1. Τὶς διατάξεις: α) Τοῦ ἄρθρου 117 παρ. 3 τοῦ Συντάγματος τῆς 'Ελλάδος. β) Τῶν ἄρθρων 37—43 τοῦ Νόμου 998/1979 «περὶ προστασίας τῶν δασῶν καὶ τῶν δασικῶν ἐν γένει ἐκτάσεων τῆς Χώρας».

2. Τὴν πρόταση πού ὑποβλήθηκε μὲ τὴ 1886/19.5.80 ἀναφορὰ τοῦ ἁρμόδιου Δασαρχείου Καπανδριτίου, σχετικὰ μὲ τὴν κήρυξη ὡς ἀναδασωτέας τῆς κατωτέρω δασικῆς ἐκτάσεως.

3. Τὴν 4/16.4.80 γνωμοδότηση τοῦ Νομαρχιακοῦ Συμβουλίου Δασῶν.

'Επειδὴ ἡ ἔκταση χρειάζεται προστασία γιὰ τὴν ἐπαναδημιουργία τῆς δασικῆς βλαστήσεως πού καταστράφηκε ὁλοσχερῶς ἀπὸ πυρκαγιὰ στὶς 11.9.79, ἀποφασίζουμε:

Κηρύσσουμε ὡς ἀναδασωτέα, μὲ σκοπὸ τὴν προστασία γιὰ τὴν ἐπαναδημιουργία τῆς δασικῆς βλαστήσεως πού κάηκε, δημόσια δασικὴ ἔκταση (4) στρέμματα.


'Η ἔκταση αὐτή, πού βρίσκεται στὴ θέση "Εριζα τῆς περιφέρειας τῆς Κοινότητας Γραμματικοῦ, Νομοῦ 'Αττικῆς, καλυπτόταν ἀπὸ χαλέπιο πεύκη — σχίνους — πρίνους — ρείκι καὶ καταστράφηκε ὁλοσχερῶς στὶς 11.11.79. Σχετικὸ τὸ σχεδιάγραμμα μὲ κλίμακα 1:5000, τὸ ὁποῖο ἀποτελεῖ ἀναπόσπαστο μέρος τῆς ἀποφάσεως αὐτῆς καὶ στὸ ὁποῖο ἡ ἔκταση φαίνεται μὲ τὰ στοιχεῖα Α — Β — Γ — Δ — Α καὶ μὲ ὅρια:

'Ανατολικά: Μὲ δημόσια δασικὴ ἔκταση καὶ ρέμμα.
Δυτικά: Μὲ δημόσια δασικὴ ἔκταση
Βόρεια: Μὲ ρέμμα.
Νότια: Μὲ δημόσια δασικὴ ἔκταση.

'Η ἀπόφαση αὐτὴ νὰ δημοσιευθεῖ στὴν 'Εφημερίδα τῆς Κυβερνήσεως.

'Αγία Παρασκευὴ 5 'Ιουλίου 1980

'Ο Νομάρχης
ΝΙΚΗΤΑΣ Γ. ΚΩΒΑΙΟΣ

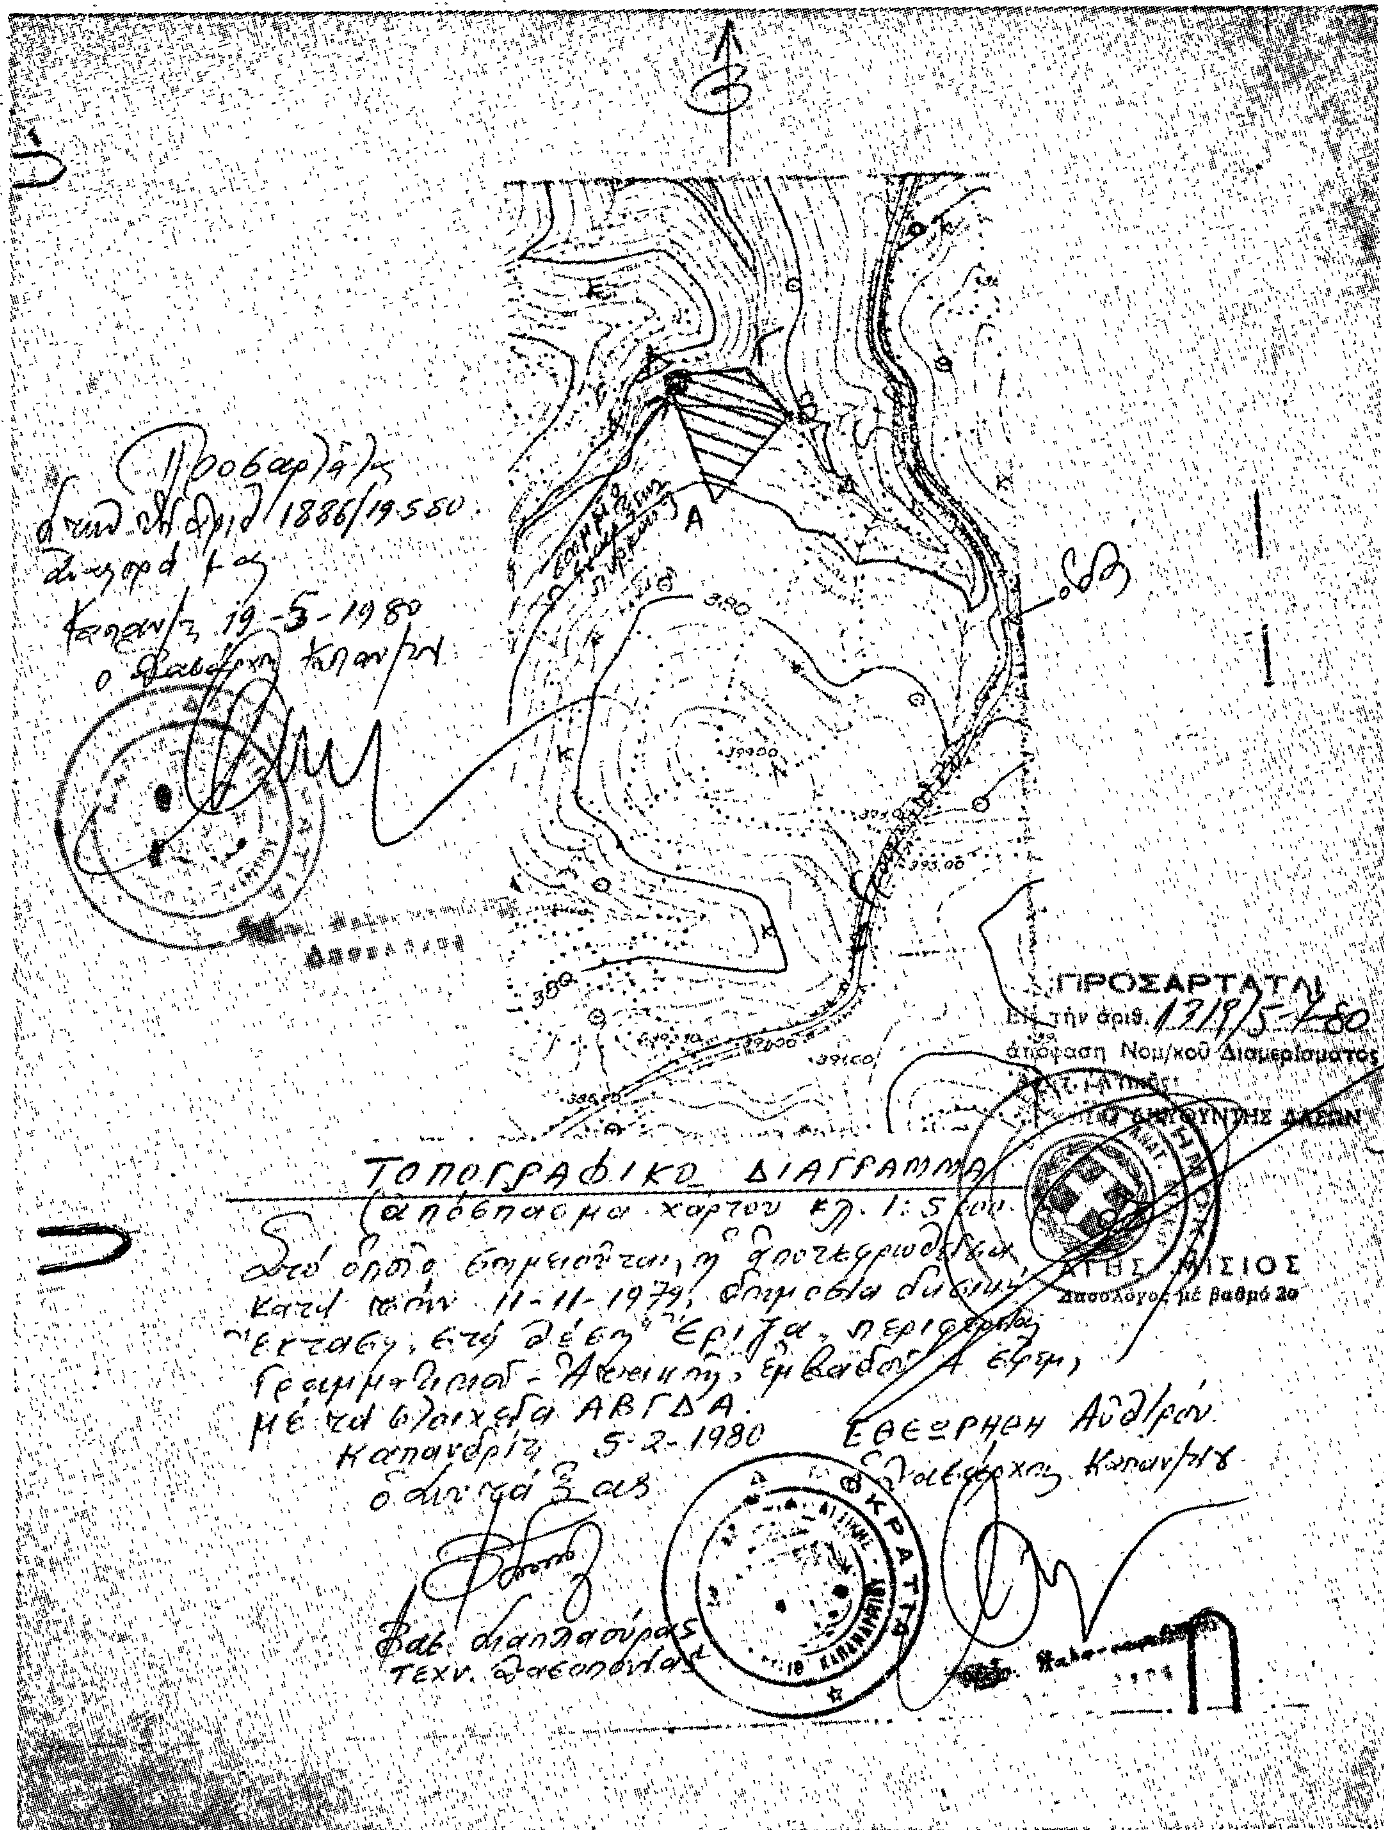
ΠΡΟΣΑΡΤΑΤΑΙ
ἀπόφαση Νομ/κοῦ Διαμερίσματος
Δασολόγος μὲ βαθμὸ 2ο
ΤΟΠΟΓΡΑΦΙΚΟ ΔΙΑΓΡΑΜΜΑ
ΑΒΓΔΑ
5-2-1980
19-5-1980

'Αριθ. 1763 (9)

Περὶ κηρύξεως ἀναδασωτέας ἰδιωτικῆς δασικῆς ἐκτάσεως στὴ θέση Μπίλα τῆς Κοινότητας Αὐλῶνος, τοῦ Νομοῦ 'Αττικῆς, Διαμ. 'Ανατ. 'Αττικῆς.

Ο ΝΟΜΑΡΧΗΣ ΑΤΤΙΚΗΣ
ΔΙΑΜΕΡΙΣΜΑ ΑΝΑΤΟΛΙΚΗΣ ΑΤΤΙΚΗΣ

Σύμφωνα μέ:

1) Τὶς διατάξεις: α) Τοῦ ἄρθρου 117 παρ. 3 τοῦ Συντάγματος τῆς 'Ελλάδος. β) Τῶν ἄρθρων 37—43 τοῦ Νόμου 998/1979 «περὶ προστασίας τῶν δασῶν καὶ τῶν δασικῶν ἐν γένει ἐκτάσεων τῆς Χώρας».

2. Τὴν πρόταση ποὺ ὑποβλήθηκε μὲ τὴ 1868/19.5.80 ἀναφορὰ τοῦ ἁρμόδιου Δασαρχείου, σχετικὰ μὲ τὴν κήρυξη ὡς ἀναδασωτέας τῆς κατωτέρω δασικῆς ἐκτάσεως.

3. Τὴν 4/16.4.80 γνωμοδότηση τοῦ Νομαρχιακοῦ Συμβουλίου Δασῶν.

'Επειδὴ ἡ ἔκταση χρειάζεται προστασία γιὰ τὴν ἐπαναδημιουργία τῆς δασικῆς βλαστήσεως ποὺ καταστράφηκε ὁλοσχερῶς ἀπὸ ἐκχέρσωση τὸν 'Ιανουάριο 1980, ἀποφασίζουμε:

Κηρύσσουμε ὡς ἀναδασωτέα, μὲ σκοπὸ τὴν προστασία γιὰ τὴν ἐπαναδημιουργία τῆς δασικῆς βλαστήσεως ποὺ ἐκχερσώθηκε ἰδιωτικὴ δασικὴ ἔκταση 1495 $μ^2$. 'Η ἔκταση αὐτή, ποὺ βρίσκεται στὴ θέση Μπίλα τῆς περιφέρειας τῆς Κοινότητας Αὐλῶνος, Νομοῦ 'Αττικῆς, καλυπτόταν ἀπὸ σχίνα καὶ πρίνους καὶ καταστράφηκε ὁλοσχερῶς τὸν 'Ιανουάριο 1980. Σχετικὸ τὸ σχεδιάγραμμα μὲ κλίμακα 1:1000, τὸ ὁποῖο ἀποτελεῖ ἀναπόσπαστο μέρος τῆς ἀποφάσεως αὐτῆς καὶ στὸ ὁποῖο ἡ ἔκταση φαίνεται μὲ τὰ στοιχεῖα καὶ μὲ ὅρια:

'Ανατολικά: Μὲ ἁμαξιτὴ ὁδό.
Δυτικά: Μὲ δάσος
Βόρεια: Μὲ ἀγρὸ
Νότια: Μὲ ἀγρό.


'Η ἀπόφαση αὐτὴ νὰ δημοσιευθεῖ στὴν 'Εφημερίδα τῆς Κυβερνήσεως.

'Αγία Παρασκευὴ 5 'Ιουλίου 1980

'Ο Νομάρχης
ΝΙΚΗΤΑΣ Γ. ΚΩΒΑΙΟΣ

Έκταση: 1495 μ2
Κλίμακα 1:1000



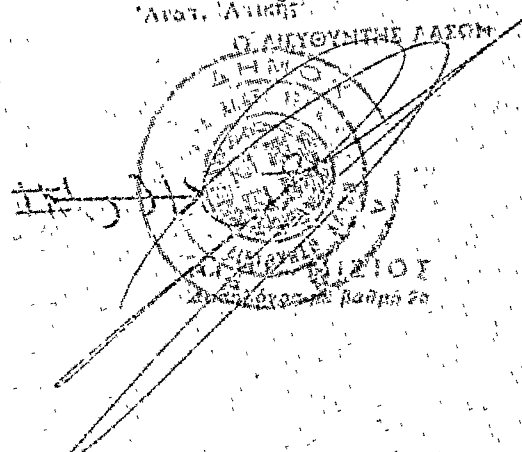



'Αριθ. 1766 (10)

Περὶ κηρύξεως ἀναδασωτέας Κοινοτικῆς δασικῆς ἐκτάσεως στὴ θέση Κατηφόρι τῆς Κοινότητας 'Αφιδνῶν, τοῦ Νομοῦ 'Αττικῆς, Διαμερίσματος 'Ανατ. 'Αττικῆς.

Ο ΝΟΜΑΡΧΗΣ ΑΤΤΙΚΗΣ
ΔΙΑΜΕΡΙΣΜΑ ΑΝΑΤΟΛΙΚΗΣ ΑΤΤΙΚΗΣ

Σύμφωνα μέ:

1) Τὶς διατάξεις: α) τοῦ ἄρθρου 117 παρ. 3 τοῦ Συντάγματος τῆς 'Ελλάδος. β) Τῶν ἄρθρων 37 — 43 τοῦ Νόμου 998/1979 «περὶ προστασίας τῶν δασῶν καὶ τῶν δασικῶν ἐν γένει ἐκτάσεων τῆς Χώρας».

2) Τὴν πρόταση ποὺ ὑποβλήθηκε μὲ τὴν 1871/19.5.80 ἀναφορὰ τοῦ ἁρμόδιου Δασαρχείου Καπανδριτίου, σχετικὰ μὲ τὴν κήρυξη ὡς ἀναδασωτέας τῆς κατωτέρω δασικῆς ἐκτάσεως.

3. Τὴν 4/16.4.80 γνωμοδότηση τοῦ Νομαρχιακοῦ Συμβουλίου Δασῶν.

'Επειδὴ ἡ ἔκταση χρειάζεται προστασία γιὰ τὴν ἐπαναδημιουργία τῆς δασικῆς βλαστήσεως ποὺ καταστράφηκε ὁλοσχερῶς ἀπὸ ἐκχέρσωση τὸ 1979, ἀποφασίζουμε:

Κηρύσσουμε ὡς ἀναδασωτέα, μὲ σκοπὸ τὴν προστασία γιὰ τὴν ἐπαναδημιουργία τῆς δασικῆς βλαστήσεως ποὺ ἐκχερσώθηκε κοινοτικὴ δασικὴ ἔκταση 6.700 μ².

'Η ἔκταση αὐτή, ποὺ βρίσκεται στὴ θέση Κατηφόρι τῆς περιφερείας τῆς Κοινότητας 'Αφιδνῶν, Νομοῦ 'Αττικῆς, καλυπτόταν ἀπὸ ἀραιὰ πεῦκα, ἀφάνες, θυμάρια καὶ καταστράφηκε ὁλοσχερῶς τὸ ἔτος 1979. Σχετικὸ τὸ σχεδιάγραμμα μὲ κλίμακα 1:500, τὸ ὁποῖο ἀποτελεῖ ἀναπόσπαστο μέρος τῆς ἀποφάσεως αὐτῆς καὶ στὸ ὁποῖο ἡ ἔκταση φαίνεται μὲ τὰ στοιχεῖα Α, Β, Γ, Δ, Ε, Ζ, Α καὶ μὲ ὅρια:

'Ανατολικά: Ὅρια Κοινότητας 'Αγίου Στεφάνου
Δυτικά: Μὲ δρόμο Μπογιατίου 'Αφιδνῶν καὶ κλῆρο
Βόρεια: Κοινοτικὸ δάσος
Νότια: Ὅρια Κοινότητος 'Αγίου Στεφάνου.

'Η ἀπόφαση αὐτὴ νὰ δημοσιευθεῖ στὴν 'Εφημερίδα τῆς Κυβερνήσεως.

'Αγία Παρασκευὴ 5 'Ιουλίου 1980

'Ο Νομάρχης
ΝΙΚΗΤΑΣ Γ. ΚΩΒΑΙΟΣ

ΤΟΠΟΓΡΑΦΙΚΟ ΔΙΑΓΡΑΜΜ
ΙΔΙΟΚΤΗΣΙΑΣ ΤΗΣ ΚΟΙΝΟΤΗ
ΑΦΙΔΝΩΝ ΑΤΤΙΚΗΣ
ΣΤΗΝ ΠΕΡΙΟΧΗ ΚΑΤΗΦΟΡΙ

ΚΛΙΜΑΚΑ 1:500



ΜΠΟΧΙΑΣΙ

Δ5 Δ6 Δ7 Δ8 Δ9 Δ10 Δ11 Δ12

Β 134^β

Β 135^β

Μποχιάσι
Αθήνα

Εθνικός δρόμος

ΕΘΕΩΡΗΘΗ

ΕΜΒ. ΑΒΓΓΕΖΑ = 6.705 m²

ΑΘΗΝΑ ΑΥΓΟΥΣΤΟΣ 19
Ο ΜΗΧΑΝΙΚΟΣ

Η ΓΕΝΙΚΗ ΔΙΕΥΘΥΝΣΗ ΤΟΥ ΕΘΝΙΚΟΥ ΤΥΠΟΓΡΑΦΕΙΟΥ

ΓΝΩΣΤΟΠΟΙΕΙ ΟΤΙ:

Ἡ ἐτήσια συνδρομὴ τῆς Ἐφημερίδας τῆς Κυβερνήσεως, ἡ τιμὴ τῶν φύλλων της ποὺ πουλιοῦνται τμηματικὰ καὶ τὰ τέλη δημοσιεύσεων στὴν Ἐφημερίδα τῆς Κυβερνήσεως, καθορίσθηκαν ἀπὸ 1 Ἰανουαρίου 1980 ὡς ἀκολούθως:

Α' ΕΤΗΣΙΕΣ ΣΥΝΔΡΟΜΕΣ

1. Γιὰ τὸ Τεῦχος Α'	Δραχ.	1.000
2. » » » Β'	»	1.500
3. » » » Γ'	»	700
4. » » » Δ'	»	1.500
5. » » » Νομικῶν ΠροσώπωνΔ.Δ. κ.λπ.	»	700
6. » » » Ἀν. Εἰδ. Δικαστηρίου	»	100
7. » » » Παράρτημα	»	400
8. » » » Ἀνωνύμων Ἑταιρειῶν κ.λπ.	»	4.000
9. » » Δελτίο Ἐμπορικῆς καὶ Βιομηχανικῆς Ἰδιοκτησίας	»	400
10. Γιὰ ὅλα τὰ τεύχη καὶ τὸ Δ.Ε.Β.Ι.	»	9.000

Οἱ Δῆμοι καὶ οἱ Κοινότητες τοῦ Κράτους καταβάλλουν τὸ 1/2 τῶν ἀνωτέρω συνδρομῶν.

Ὑπὲρ τοῦ Ταμείου Ἀλληλοβοηθείας Προσωπικοῦ τοῦ Ἐθνικοῦ Τυπογραφείου (ΤΑΠΕΤ) ἀναλογοῦν τὰ ἑξῆς ποσά:

1. Γιὰ τὸ Τεῦχος Α'	Δραχ.	50
2. » » » Β'	»	75
3. » » » Γ'	»	35
4. » » » Δ'	»	75
5. » » » Νομικῶν Προσώπων Δ.Δ. κ.λπ.	»	35
6. » » » Ἀν. Εἰδ. Δικαστηρίου	»	5
7. » » » Παράρτημα	»	20
8. » » » Ἀνωνύμων Ἑταιρειῶν κ.λπ.	»	200
9. » » Δελτίο Ἐμπ. καὶ Βιομ. Ἰδιοκτησίας	»	20
10. Γιὰ ὅλα τὰ τεύχη	»	450

Β'. ΤΙΜΗ ΦΥΛΛΩΝ

Ἡ τιμὴ πωλήσεως κάθε φύλλου, μέχρις 8 σελ., εἶναι 5 δρχ., ἀπὸ 9 ὡς 24 σελ. 10 δρχ., ἀπὸ 25 ὡς 48 σελ. 15 δρχ., ἀπὸ 49 ὡς 80 σελ. 30 δρχ., ἀπὸ 81 σελ. καὶ ἄνω ἡ τιμὴ πωλήσεως κάθε φύλλου προσαυξάνεται κατὰ 30 δρχ. ἀνὰ 80 σελίδες.

Γ'. ΤΕΛΗ ΔΗΜΟΣΙΕΥΣΕΩΝ

Ι. Στὸ τεῦχος Ἀνωνύμων Ἑταιρειῶν καὶ Ἑταιρειῶν Περιωρισμένης Εὐθύνης:

Α' Ἀνωνύμων Ἑταιρειῶν:

1. Τῶν καταστατικῶν	Δρχ.	14.000
2. Τῶν ἀποφάσεων «περὶ συγχωνεύσεως ἀνωνύμων ἑταιρειῶν»	»	14.000
3. Τῶν κωδικοποιήσεων τῶν καταστατικῶν (ΦΕΚ 309/67, τ. Β')	»	7.000
4. Τῶν τροποποιήσεων τῶν καταστατικῶν	»	3.000
5. Τῶν ἰσολογισμῶν κάθε χρήσεως	»	6.000
6. Τῶν ὑπουργικῶν ἀποφάσεων «περὶ παροχῆς ἀδείας ἐπεκτάσεως τῶν ἐργασιῶν Ἀσφαλιστικῶν Ἑταιρειῶν», τῶν ἐκθέσεων ἐκτιμήσεως περιουσιακῶν στοιχείων καὶ τῶν ἀποφάσεων τοῦ Δ.Σ. τοῦ ΕΛΤΑ, μὲ τὶς ὁποῖες ἐγκρίνονται καὶ δημοσιεύονται οἱ κανονισμοὶ αὐτοῦ	»	5.000
7. Τῶν ἀποφάσεων «περὶ ἐγκαταστάσεως ὑποκαταστήματος, διορισμοῦ γενικοῦ πράκτορος καὶ παροχῆς πληρεξουσιότητος πρὸς ἀντιπροσώπευσιν ἐν Ἑλλάδι ἀλλοδαπῶν Ἑταιρειῶν» καὶ τῶν ἀποφάσεων «περὶ μεταβιβάσεως τοῦ χαρτοφυλακίου Ἀσφαλιστικῶν Ἑταιρειῶν κατὰ τὸ ἄρθρο 59 παρ. 1 τοῦ Ν.Δ. 400/70»	»	3.000
8. Τῶν ἀνακοινώσεων γιὰ κάθε μεταβολὴ ποὺ γίνεται μὲ ἀπόφαση Γ.Σ. ἢ Δ.Σ., τῶν προσκλήσεων σὲ γενικὲς συνελεύσεις, τῶν κατὰ τὸ ἄρθρο 32 τοῦ Ν. 3221/24 γνωστοποιήσεων, τῶν ἀνακοινώσεων, ποὺ προβλέπονται ἀπὸ τὸ ἄρθρο 59 παρ. 3 τοῦ Ν.Δ. 400/1970 «περὶ Ἀλλοδαπῶν Ἀσφαλιστικῶν Ἑταιρειῶν», τῶν ἀποφάσεων τοῦ Διοικητικοῦ Συμβουλίου τοῦ ΕΛΤΑ, ποὺ ἀναφέρονται σὲ προσωρινὲς διατάξεις καὶ τῶν ἀποφάσεων τοῦ Ὑπ. Συγκοινωνιῶν διὰ τοὺς ΗΛΠΑΠ - ΗΣΑΠ - ΟΣΕ	»	1.500
9. Τῶν συνοπτικῶν μηνιαίων καταστάσεων τῶν Τραπεζικῶν Ἑταιρειῶν	»	1.500
10. Τῶν ἀποφάσεων τῆς ἐπιτροπῆς τοῦ Χρηματιστηρίου «περὶ εἰσαγωγῆς χρεωγράφων εἰς τὸ χρηματιστήριον πρὸς διαπραγμάτευσιν, συμφώνως πρὸς τὰς διατάξεις τοῦ ἄρθρου 2 παρ. 3 Α.Ν. 148/1967»	Δρχ.	1.500
11. Τῶν ἀποφάσεων τῆς ἐπιτροπῆς κεφαλαιαγορᾶς «περὶ διαγραφῆς χρεωγράφων ἐκ τοῦ χρηματιστηρίου, συμφώνως πρὸς τὰς διατάξεις τοῦ ἄρθρου 2 παρ. 4 Α.Ν. 148/67»	»	1.500
12. Τῶν ἀποφάσεων «περὶ ἐγκρίσεως τιμολογίων τῶν Ἀσφαλιστικῶν Ἑταιρειῶν»	»	1.000

Β' Ἑταιρειῶν Περιωρισμένης Εὐθύνης:

1. Τῶν καταστατικῶν	Δρχ.	1.500
2. Τῶν κωδικοποιήσεων τῶν καταστατικῶν	»	1.500
3. Τῶν ἰσολογισμῶν κάθε χρήσεως	»	1.500
4. Τῶν ἐκθέσεων ἐκτιμήσεως περιουσιακῶν στοιχείων	»	1.500
5. Τῶν τροποποιήσεων τῶν καταστατικῶν (γιὰ κάθε συμβολαιογραφικὴ πράξη)	»	600
6. Τῶν ἀνακοινώσεων μὲ συμβολαιογραφικὴ πράξη	»	600
7. Τῶν ἀνακοινώσεων μὲ ἀπόφαση τῆς Γ.Σ.	»	400
8. Τῶν προσκλήσεων σὲ γενικὲς συνελεύσεις	»	400

Γ' Ἀλληλασφαλιστικῶν Συνεταιρισμῶν - Ἀλληλασφαλιστικῶν Ταμείων καὶ Φιλανθρωπικῶν Σωματείων:

1. Τῶν ὑπουργικῶν ἀποφάσεων «περὶ χορηγήσεως ἀδείας λειτουργίας Ἀλληλασφαλιστικῶν Συνεταιρισμῶν - Ἀλληλασφαλιστικῶν Ταμείων»	»	1.500
2. Τῶν ἰσολογισμῶν τῶν ἀνωτέρω Συνεταιρισμῶν, Ταμείων καὶ Σωματείων	»	1.500

Δ' Τῶν δικαστικῶν πράξεων:	Δρχ.	600

ΙΙ. Στὸ Τέταρτο τεῦχος:

Τῶν δικαστικῶν πράξεων γιὰ παρακατάθεση ἀποζημιώσεως	»	600

Δ'. ΚΑΤΑΒΟΛΗ ΣΥΝΔΡΟΜΩΝ - ΤΕΛΩΝ ΔΗΜΟΣΙΕΥΣΕΩΝ ΚΑΙ ΠΟΣΟΣΤΩΝ Τ.Α.Π.Ε.Τ.

1. Οἱ συνδρομὲς τοῦ ἐσωτερικοῦ καὶ τὰ τέλη δημοσιεύσεων προκαταβάλλονται στὰ Δημόσια Ταμεῖα ἔναντι ἀποδεικτικοῦ εἰσπράξεως, τὸ ὁποῖο φροντίζει ὁ ἐνδιαφερόμενος νὰ τὸ στείλει στὴ Γενικὴ Δ/νση τοῦ Ἐθνικοῦ Τυπογραφείου.

2. Οἱ συνδρομὲς τοῦ ἐξωτερικοῦ εἶναι δυνατὸ νὰ στέλνονται καὶ σὲ ἀνάλογο συνάλλαγμα μὲ ἐπιταγὴ ἐπ' ὀνόματι τοῦ Διευθυντῆ τῶν Διοικητικῶν καὶ Οἰκονομικῶν Ὑποθέσεων τοῦ Ἐθνικοῦ Τυπογραφείου.

3. Τὸ ὑπὲρ τοῦ ΤΑΠΕΤ ποσοστὸ ἐπὶ τῶν ἀνωτέρω συνδρομῶν καὶ τελῶν δημοσιεύσεων καταβάλλεται ὡς ἑξῆς:

α) στὴν Ἀθήνα: στὸ Ταμεῖο τοῦ ΤΑΠΕΤ (Κατάστημα Ἐθνικοῦ Τυπογραφείου),

β) στὶς ὑπόλοιπες πόλεις τοῦ Κράτους: στὰ Δημόσια Ταμεῖα καὶ ἀποδίδεται στὸ ΤΑΠΕΤ σύμφωνα μὲ τὶς 192378/3639/1947(RONEO 185) καὶ 178048/5321/31.7.65 (RONEO 139) ἐγκύκλιες διαταγὲς τοῦ Γ.Λ.Κ.,

γ) στὶς περιπτώσεις συνδρομῶν ἐξωτερικοῦ: ὅταν ἡ ἀποστολή τους γίνεται μὲ ἐπιταγὲς μαζὶ μ' αὐτὲς στέλνεται καὶ τὸ ὑπὲρ τοῦ ΤΑΠΕΤ ποσοστό.

Ὁ Γενικὸς Διευθυντὴς
ΑΘΑΝ. ΠΑΝ. ΣΠΗΛΙΟΠΟΥΛΟΣ